


# Räumlicher Teilflächennutzungsplan der ehem. Planungsgemeinschaft Zechlin im Ortsteil Flecken Zechlin der Stadt Rheinsberg Änderung im Bereich westlicher Ortsausgang für neuen Feuerwehrstandort

Entwurf - Stand Juli 2018



M 1:2.500

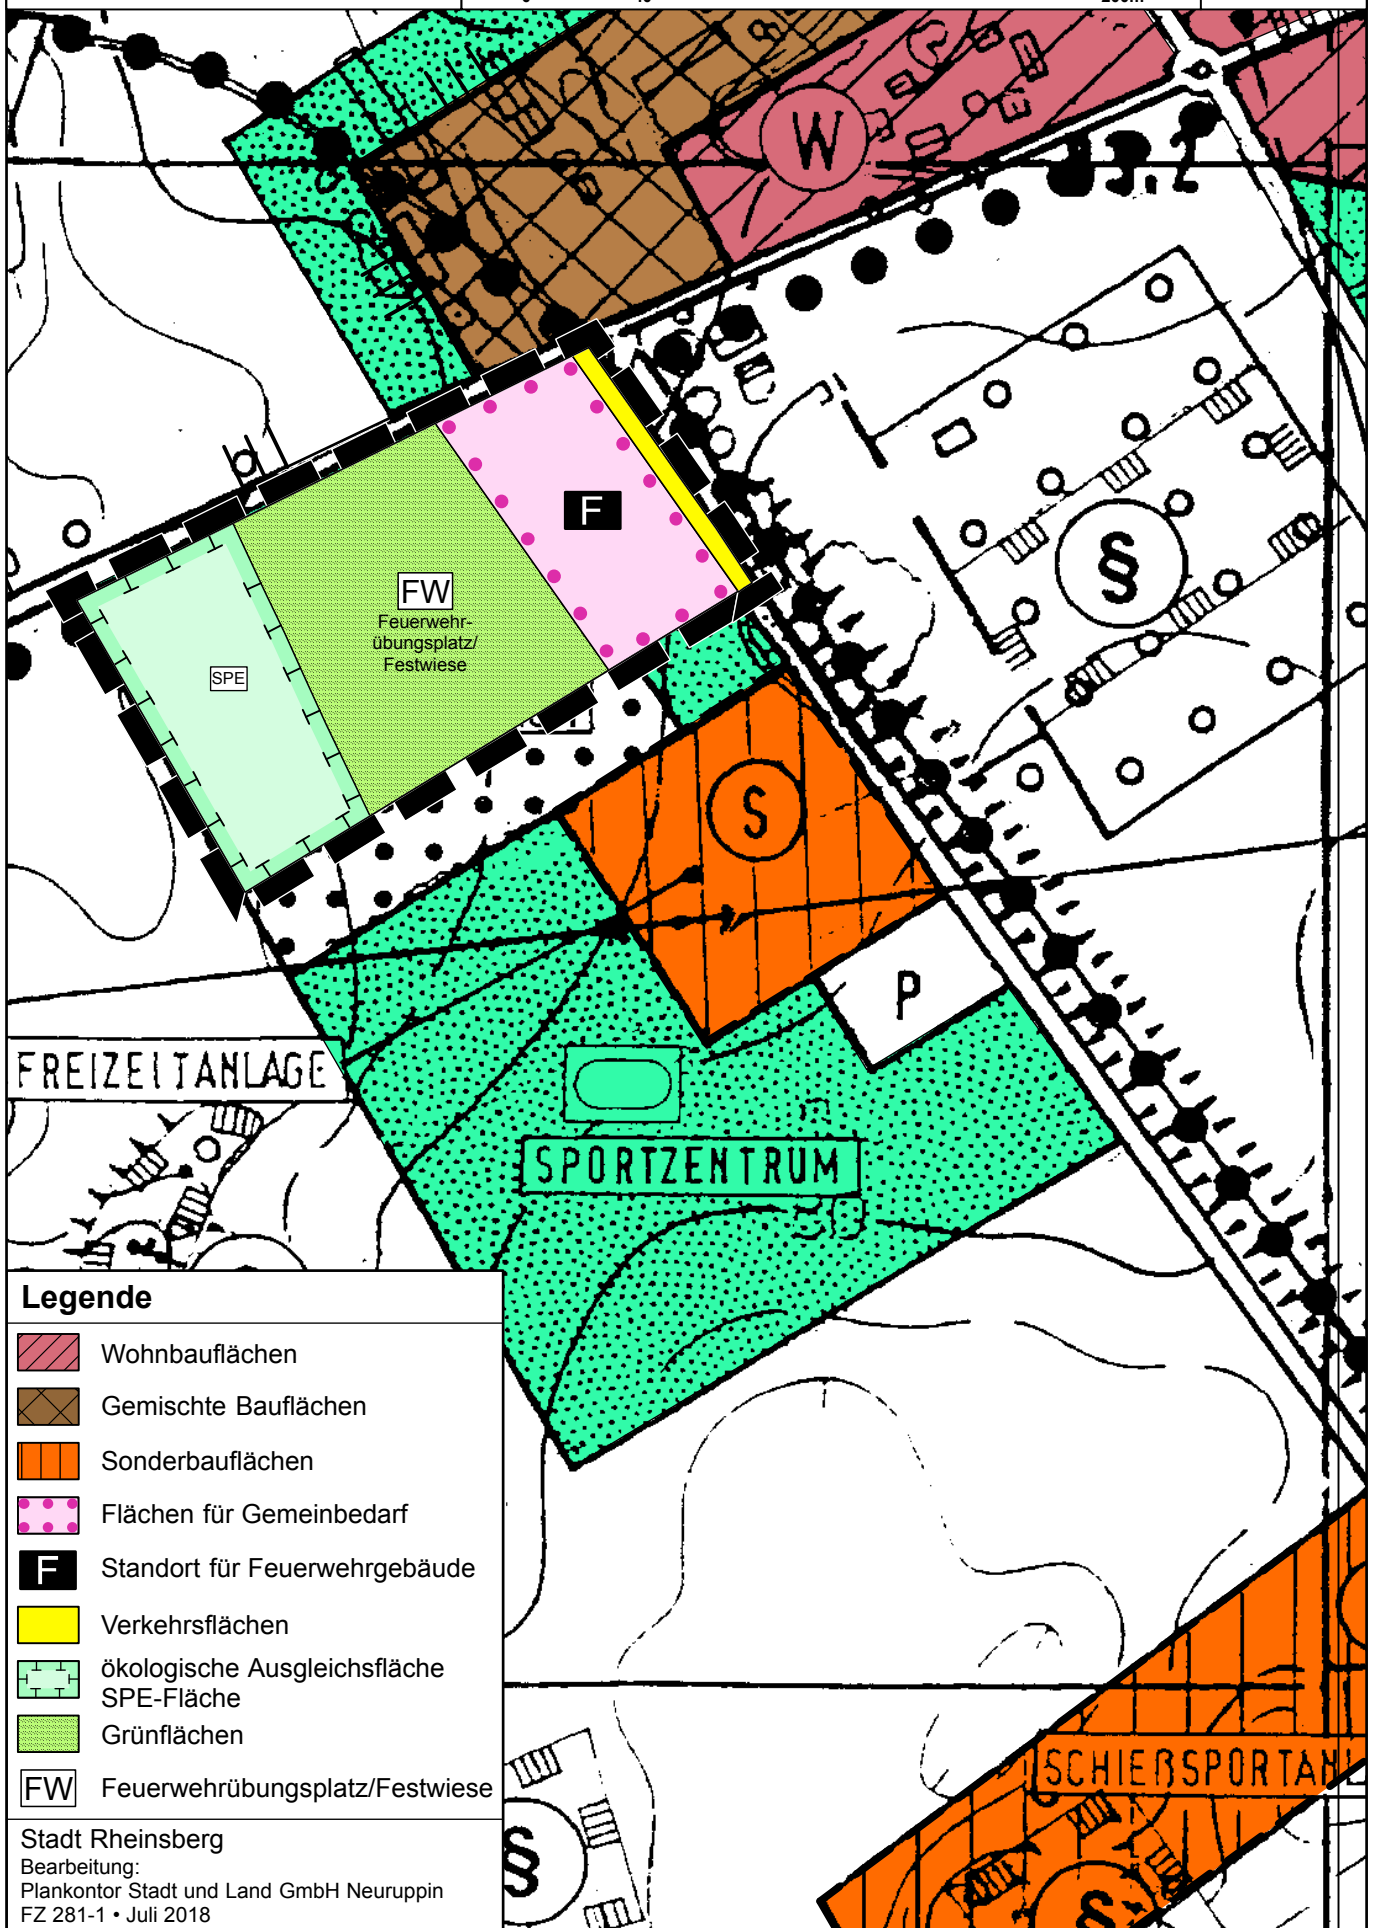

## Legende

- Wohnbauflächen
- Gemischte Bauflächen
- Sonderbauflächen
- Flächen für Gemeinbedarf
- Standort für Feuerwehrgebäude
- Verkehrsflächen
- ökologische Ausgleichsfläche  
SPE-Fläche
- Grünflächen
- Feuerwehrrübungsplatz/Festwiese

Stadt Rheinsberg  
 Bearbeitung:  
 Plankontor Stadt und Land GmbH Neuruppin  
 FZ 281-1 • Juli 2018