


# Stadt Rheinsberg, OT Flecken Zechlin • 1. Änderung Bebauungsplan Flecken Zechlin Nr. 7 "Sportzentrum an der Kirchhofsbreite" Feuerwehrstandort

Es gilt die Baunutzungsverordnung in der Fassung der Bekanntmachung vom 21. November 2017 (BGBl. I S. 3786)

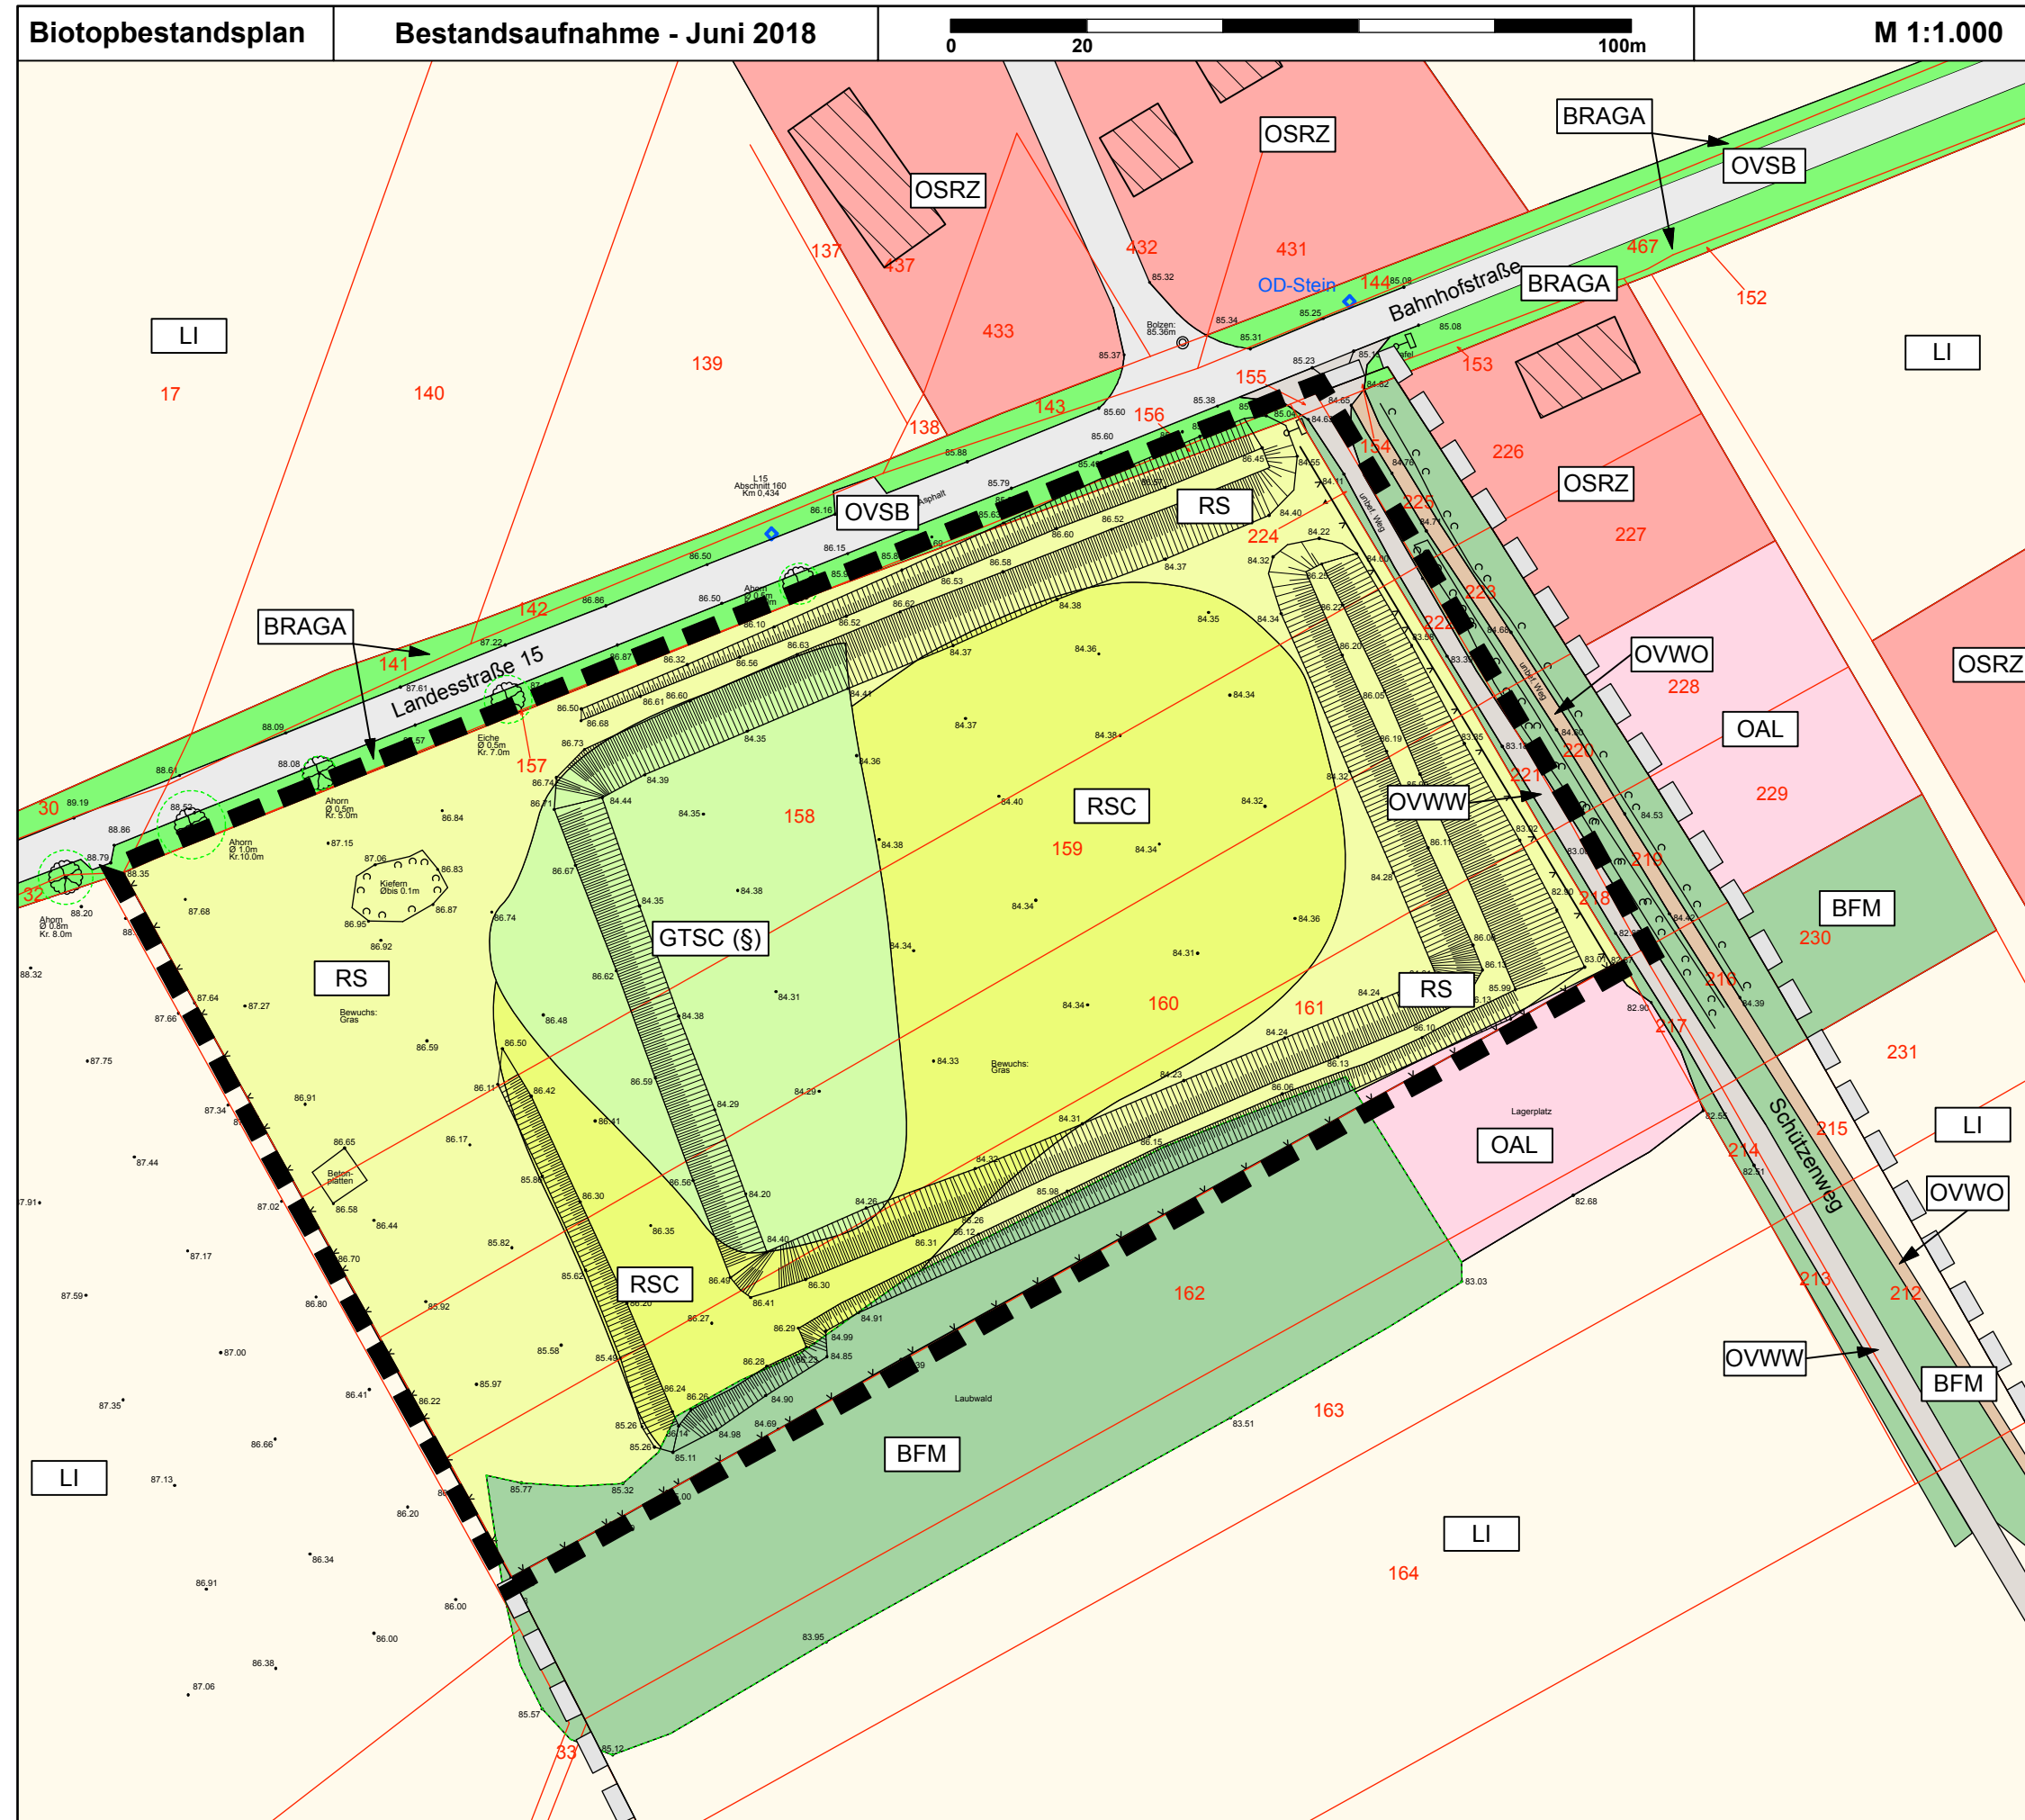

### Legende

**Biotop- und Nutzungstypen**  
 Nach der Biotopkartierung Brandenburg (2007, Band 2)  
 Biotopaufnahme Mai/Juni 2018

<b>R</b>	<b>03</b>	<b>anthropogene Rohbodenstandorte und Ruderalfluren</b>
	03200	ruderales Pionier-, Gras- u. Staudenflur
	03210	Landreitgrasflur
<b>G</b>	<b>05</b>	<b>Gras- und Staudenfluren</b>
	051211	Silbergrasreiche Pionierflur §
<b>B</b>	<b>07</b>	<b>Laubgebüsch, Feldgehölze, Alleen, Baumreihen</b>
	07113	Feldgehölz mittlerer Standorte
	0714111	Allee, mehr oder weniger geschlossen und in gesundem Zustand, heimische Baumarten, vorwiegend Altbäume
<b>L</b>	<b>09</b>	<b>Äcker</b>
	09130	intensiv genutzte Äcker
<b>O</b>	<b>12</b>	<b>bebaute Gebiete, Verkehrsanlagen und Sonderflächen</b>
	12612	Straße mit Beton- oder Asphaltdecke
	12651	unbefestigter Weg
	12652	Weg mit wasserdurchlässiger Befestigung
	12261	Einzel- und Reihenhausbebauung mit Ziergärten
	12740	Lagerflächen

**Stadt Rheinsberg, OT Flecken Zechlin**  
 1. Änderung Bebauungsplan Flecken Zechlin Nr. 7  
 "Sportzentrum an der Kirchhofsbreite"  
 Feuerwehrstandort im Ortsteil Flecken Zechlin

<b>Biotopbestandsplan</b>	Stand:	Juli 2018
Bestandsaufnahme im Juni 2018	Projekt Nr.:	FZ 281/1
	Maßstab:	1 : 1.000
	Bearbeiter:	Dipl.-Ing. Jörg W. Lewin
	zul. bearbeitet:	03.07.2018

Stadt Rheinsberg • Seestraße 21 • 16831 Rheinsberg

Bearbeitung durch: **Plankontor** Stadt und Land GmbH

Am Born 6b  
 22765 Hamburg  
 Karl-Max-Straße 90/91  
 16816 Neuruppin

Tel.: 040-298 120 99-0  
 Fax: 040-298 120 99-40  
 Tel.: 03391 45 81 80  
 Fax: 03391 45 81 88

Web: www.plankontor-stadt-und-land.de  
 Mail: info@plankontor-hh.de  
 Mail: info@plankontor-np.de