VZ Plan Blatt 11a und Blatt 12a

Lageplan
Bauzeit: 13.02.17 - 01.08.17

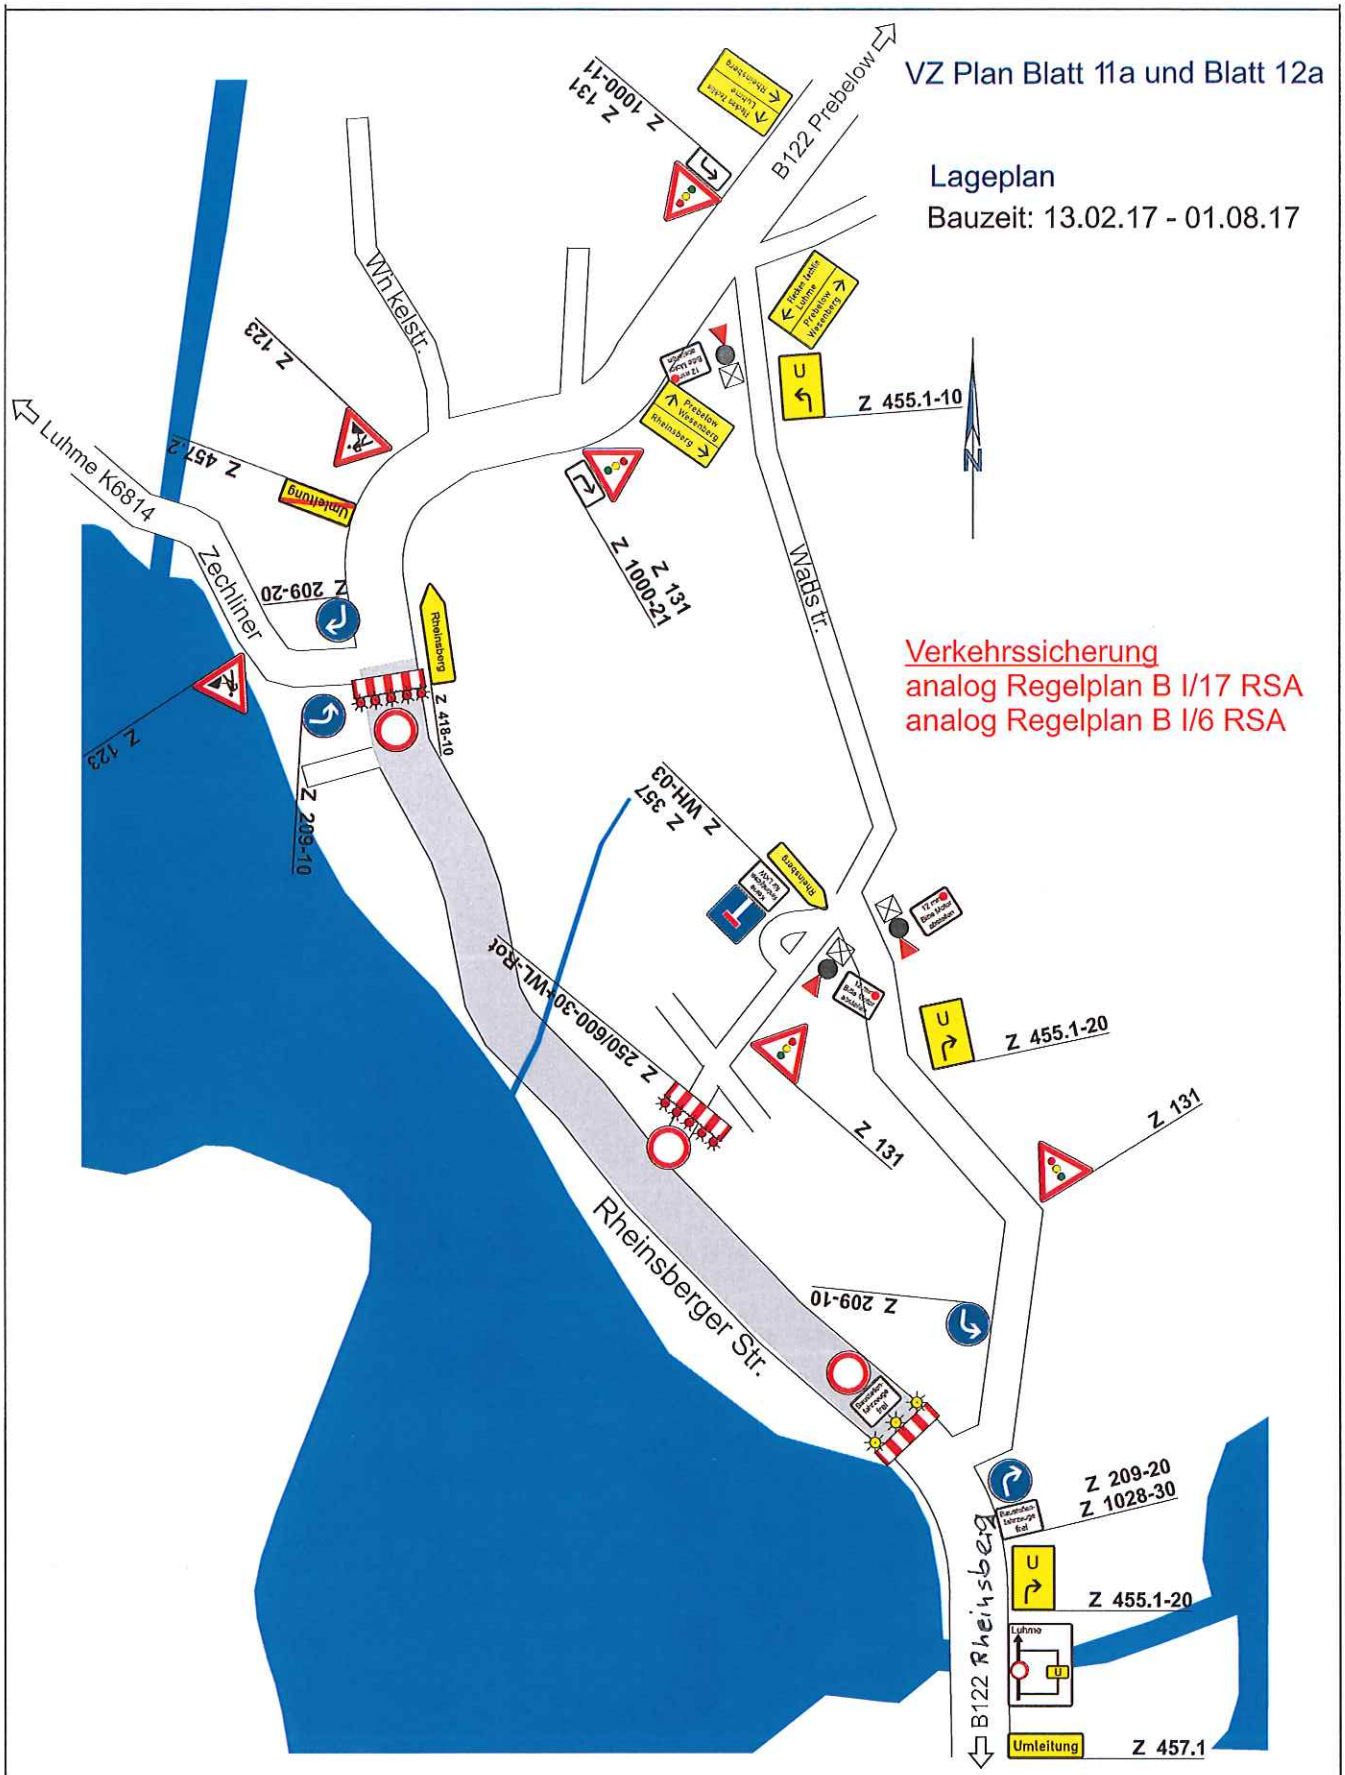

Projekt	B 122, OD Zechlinerhütte		
Projekt-Nr.		*Maßstab*	ohne
Projekt-beschreibung	2. Sperrabschnitt	*Blatt-Nr.*	3a
	Sperrung von Abzweig Luhme bis zur Umfahrung	*Datum*	21.12.16
Auftraggeber		*Name*	
Auftrag-nehmer			
		Datei	blatt03